



พระราชกฤษฎีกา

กำหนดเขตที่ดินในบริเวณที่จะเวนคืน
ในท้องที่ตำบลแม่ปะ และตำบลท่าสายลวด
อำเภอแม่สอด จังหวัดตาก
พ.ศ. ๒๕๖๑

สมเด็จพระเจ้าอยู่หัวมหาวชิราลงกรณ บดินทรเทพยวรางกูร

ให้ไว้ ณ วันที่ ๑๘ กุมภาพันธ์ พ.ศ. ๒๕๖๑
เป็นปีที่ ๓ ในรัชกาลปัจจุบัน

สมเด็จพระเจ้าอยู่หัวมหาวชิราลงกรณ บดินทรเทพยวรางกูร มีพระราชโองการโปรดเกล้าฯ ให้ประกาศว่า

โดยที่เป็นการสมควรกำหนดเขตที่ดินในบริเวณที่จะเวนคืน ในท้องที่ตำบลแม่ปะ และตำบลท่าสายลวด อำเภอแม่สอด จังหวัดตาก เพื่อสร้างและขยายทางหลวงชนบท สายเชื่อมระหว่างทางหลวงชนบท ตก. ๓๐๕๐ กับทางหลวงแผ่นดินหมายเลข ๑๓๐ ที่บ้านแม่ปะใต้ และเพื่อสร้างทางหลวงชนบท สายเชื่อมระหว่างทางหลวงชนบท ตก. ๓๐๕๐ กับทางหลวงแผ่นดินหมายเลข ๑๓๐ ที่บ้านปากห้วยแม่ปะ

อาศัยอำนาจตามความในมาตรา ๑๓๕ ของรัฐธรรมนูญแห่งราชอาณาจักรไทย กับมาตรา ๕ วรรคสาม และมาตรา ๖ แห่งพระราชบัญญัติว่าด้วยการเวนคืนอสังหาริมทรัพย์ พ.ศ. ๒๕๓๐ ประกอบกับมาตรา ๖๘/๑ แห่งพระราชบัญญัติทางหลวง พ.ศ. ๒๕๓๕ ซึ่งแก้ไขเพิ่มเติมโดยพระราชบัญญัติทางหลวง (ฉบับที่ ๒) พ.ศ. ๒๕๔๙ จึงทรงพระกรุณาโปรดเกล้าฯ ให้ตราพระราชกฤษฎีกาขึ้นไว้ ดังต่อไปนี้

มาตรา ๑ พระราชกฤษฎีกานี้เรียกว่า “พระราชกฤษฎีกากำหนดเขตที่ดินในบริเวณที่ที่จะเวนคืน ในท้องที่ตำบลแม่ปะ และตำบลท่าสายลวด อำเภอแม่สอด จังหวัดตาก พ.ศ. ๒๕๖๑”

มาตรา ๒ พระราชกฤษฎีกานี้ให้ใช้บังคับตั้งแต่วันถัดจากวันประกาศในราชกิจจานุเบกษา เป็นต้นไป

มาตรา ๓ พระราชกฤษฎีกานี้ให้ใช้บังคับได้มีกำหนดสี่ปี

มาตรา ๔ เขตที่ดินในบริเวณที่ที่จะเวนคืนตามพระราชกฤษฎีกานี้มีวัตถุประสงค์เพื่อสร้าง และขยายทางหลวงชนบท สายเชื่อมระหว่างทางหลวงชนบท ตก. ๓๐๕๐ กับทางหลวงแผ่นดินหมายเลข ๑๓๐ ที่บ้านแม่ปะใต้ อยู่ในท้องที่ตำบลแม่ปะ อำเภอแม่สอด จังหวัดตาก มีส่วนแคบที่สุดสองร้อยเมตร และ ส่วนกว้างที่สุดห้าร้อยเมตร ทั้งนี้ ภายในแนวเขตตามแผนที่ท้ายพระราชกฤษฎีกานี้

มาตรา ๕ เขตที่ดินในบริเวณที่ที่จะเวนคืนตามพระราชกฤษฎีกานี้มีวัตถุประสงค์เพื่อสร้าง ทางหลวงชนบท สายเชื่อมระหว่างทางหลวงชนบท ตก. ๓๐๕๐ กับทางหลวงแผ่นดินหมายเลข ๑๓๐ ที่บ้านปากห้วยแม่ปะ อยู่ในท้องที่ตำบลท่าสายลวด อำเภอแม่สอด จังหวัดตาก มีส่วนแคบที่สุดสองร้อยเมตร และส่วนกว้างที่สุดหกหรือร้อยเมตร ทั้งนี้ ภายในแนวเขตตามแผนที่ท้ายพระราชกฤษฎีกานี้

มาตรา ๖ ให้อธิบดีกรมทางหลวงชนบทเป็นเจ้าหน้าที่เวนคืนตามพระราชกฤษฎีกานี้


มาตรา ๗ ให้รัฐมนตรีว่าการกระทรวงคมนาคมรักษาการตามพระราชกฤษฎีกานี้

ผู้รับสนองพระราชโองการ
พลเอก ประยุทธ์ จันทร์โอชา
นายกรัฐมนตรี

แผนที่ท้ายพระราชกฤษฎีกากำหนดเขตที่ดินในบริเวณที่ที่จะเวนคืน
 ในท้องที่ตำบลแม่ปะ และตำบลท่าสายลวด อำเภอแม่สอด จังหวัดตาก

พ.ศ. 2561

มาตราส่วน 1 : 50,000

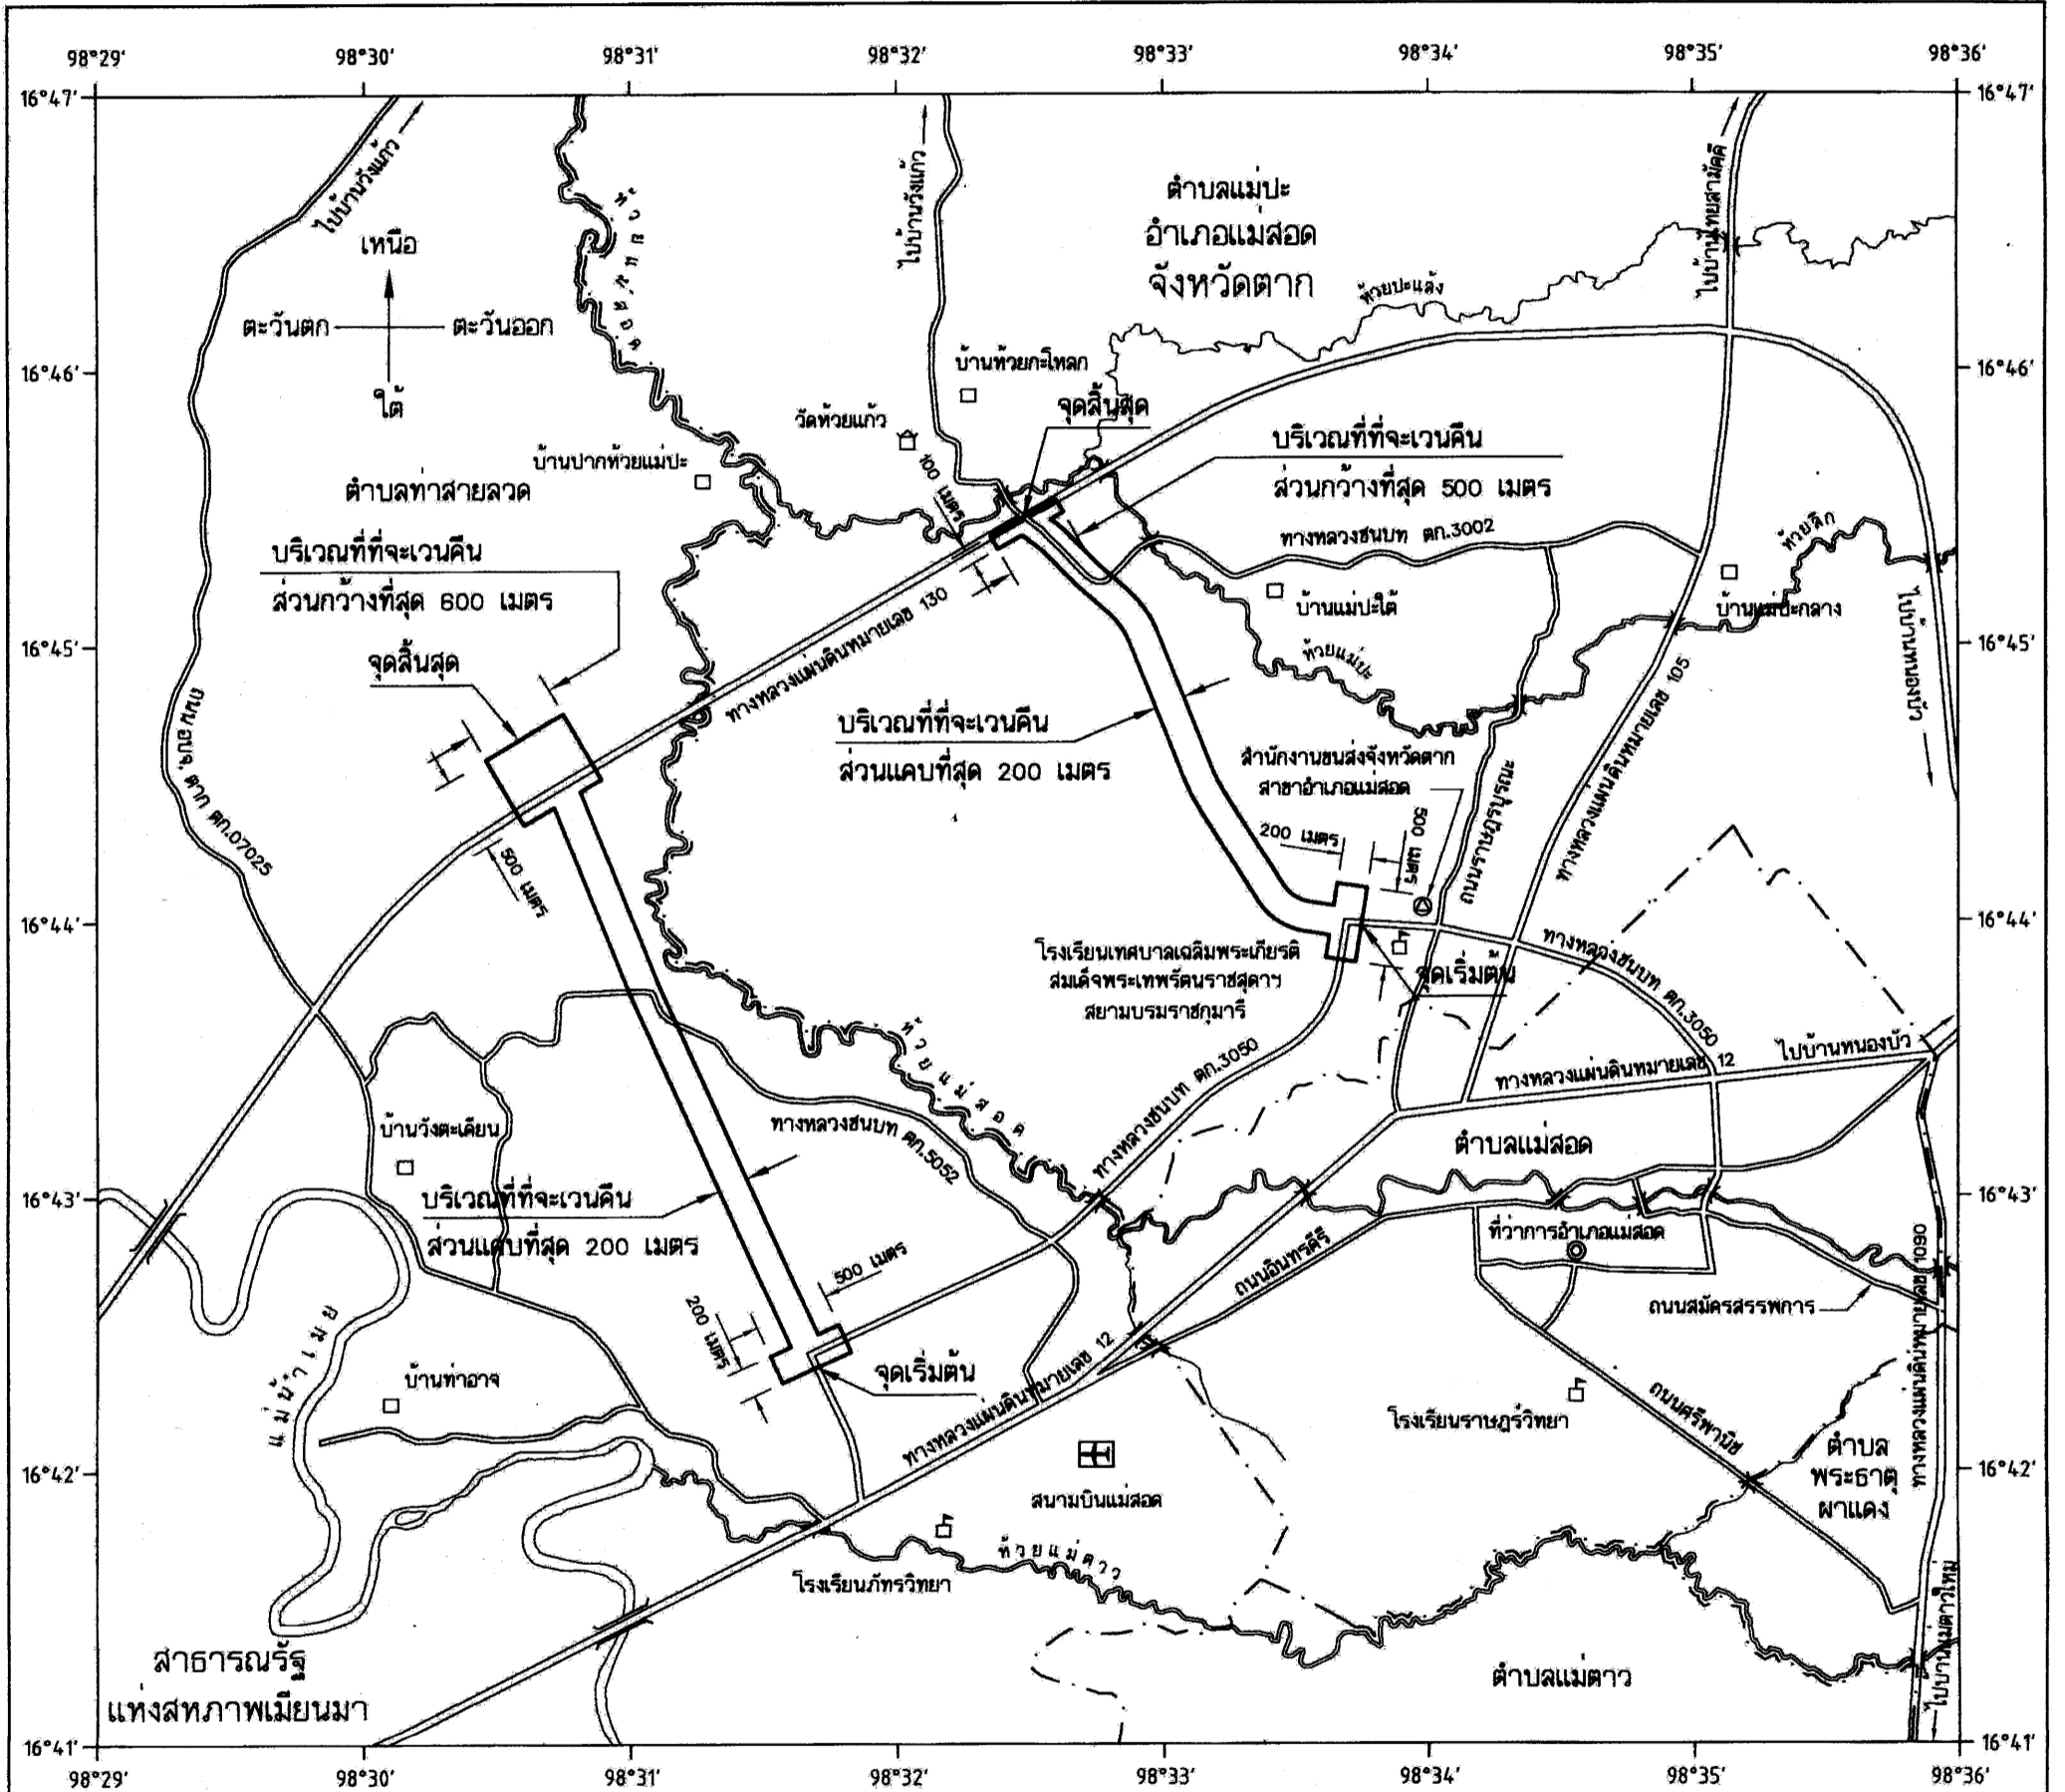

เครื่องหมาย

- แนวเขตที่ดินในบริเวณที่ที่จะเวนคืน
- เขตตำบล เขตองค์การบริหารส่วนตำบล
- ทางหลวง ถนน ซอย
- สะพาน
- แม่น้ำ คลอง ห้วย

- ที่ว่าการอำเภอ
- สถานที่ราชการ
- หมู่บ้าน บ้าน
- มหาวิทยาลัย วิทยาลัย โรงเรียน
- วัด ศาสนสถาน
- สนามบิน

(นายสนิตย์ ศรีสุข)

ผู้อำนวยการสำนักงานทางหลวงชนบทที่ 1
 ราชการารแทนผู้อำนวยการสำนักสำรวจและออกแบบ

(นายพิศักดิ์ จิตวิริยะวณิช)

อธิบดีกรมทางหลวงชนบท

หมายเหตุ :- เหตุผลในการประกาศใช้พระราชกฤษฎีกานี้ คือ เนื่องจากมีความจำเป็นต้องสร้างและขยายทางหลวงชนบท สายเชื่อมระหว่างทางหลวงชนบท ตก. ๓๐๕๐ กับทางหลวงแผ่นดินหมายเลข ๑๓๐ ที่บ้านแม่ปะใต้ และเพื่อสร้างทางหลวงชนบท สายเชื่อมระหว่างทางหลวงชนบท ตก. ๓๐๕๐ กับทางหลวงแผ่นดินหมายเลข ๑๓๐ ที่บ้านปากห้วยแม่ปะ ในท้องที่ตำบลแม่ปะ และตำบลท่าสายลวด อำเภอแม่สอด จังหวัดตาก เพื่ออำนวยความสะดวกและความรวดเร็วแก่การจราจรและการขนส่งอันเป็นกิจการสาธารณูปโภค สมควรกำหนดเขตที่ดินในบริเวณที่จะเวนคืนในท้องที่ดังกล่าว เพื่อให้เจ้าหน้าที่หรือผู้ซึ่งได้รับมอบหมายจากเจ้าหน้าที่มีสิทธิเข้าไปทำการสำรวจและเพื่อทราบข้อเท็จจริงเกี่ยวกับข้อหาริมทรัพย์ที่จะต้องเวนคืนที่แน่นอน จึงจำเป็นต้องตราพระราชกฤษฎีกานี้