



พระราชกฤษฎีกา

กำหนดเขตที่ดินในบริเวณที่จะเวนคืน
เพื่อสร้างทางหลวงแผ่นดินหมายเลข ๑๓๐
สายทางเข้าสะพานข้ามแม่น้ำเมยแห่งที่ ๒ ที่แม่สอด
ตอนบ้านหนองบัว - บ้านวังตะเคียน
พ.ศ. ๒๕๕๙

ภูมิพลอดุลยเดช ป.ร.

ให้ไว้ ณ วันที่ ๒๗ มิถุนายน พ.ศ. ๒๕๕๙
เป็นปีที่ ๗๑ ในรัชกาลปัจจุบัน

พระบาทสมเด็จพระปรมินทรมหาภูมิพลอดุลยเดช มีพระบรมราชโองการโปรดเกล้าฯ ให้ประกาศว่า

โดยที่เป็นการสมควรกำหนดเขตที่ดินในบริเวณที่จะเวนคืน เพื่อสร้างทางหลวงแผ่นดินหมายเลข ๑๓๐ สายทางเข้าสะพานข้ามแม่น้ำเมยแห่งที่ ๒ ที่แม่สอด ตอนบ้านหนองบัว - บ้านวังตะเคียน ในท้องที่อำเภอแม่สอด จังหวัดตาก

อาศัยอำนาจตามความในมาตรา ๒๒ ของรัฐธรรมนูญแห่งราชอาณาจักรไทย (ฉบับชั่วคราว) พุทธศักราช ๒๕๕๗ กับมาตรา ๕ วรรคสาม และมาตรา ๖ แห่งพระราชบัญญัติว่าด้วยการเวนคืนอสังหาริมทรัพย์ พ.ศ. ๒๕๓๐ ประกอบกับมาตรา ๖๘/๑ แห่งพระราชบัญญัติทางหลวง พ.ศ. ๒๕๓๕ ซึ่งแก้ไขเพิ่มเติมโดยพระราชบัญญัติทางหลวง (ฉบับที่ ๒) พ.ศ. ๒๕๔๙ จึงทรงพระกรุณาโปรดเกล้าฯ ให้ตราพระราชกฤษฎีกาขึ้นไว้ ดังต่อไปนี้

มาตรา ๑ พระราชกฤษฎีกานี้เรียกว่า “พระราชกฤษฎีกากำหนดเขตที่ดินในบริเวณที่จะเวนคืน เพื่อสร้างทางหลวงแผ่นดินหมายเลข ๑๓๐ สายทางเข้าสะพานข้ามแม่น้ำเมยแห่งที่ ๒ ที่แม่สอด ตอนบ้านหนองบัว - บ้านวังตะเคียน พ.ศ. ๒๕๕๙”

มาตรา ๒ พระราชกฤษฎีกานี้ให้ใช้บังคับตั้งแต่วันถัดจากวันประกาศในราชกิจจานุเบกษา เป็นต้นไป

มาตรา ๓ พระราชกฤษฎีกานี้ให้ใช้บังคับได้มีกำหนดสี่ปี

มาตรา ๔ เขตที่ดินในบริเวณที่ที่จะเวนคืนตามพระราชกฤษฎีกานี้ ซึ่งมีวัตถุประสงค์เพื่อสร้างทางหลวงแผ่นดินหมายเลข ๑๓๐ สายทางเข้าสะพานข้ามแม่น้ำเมยแห่งที่ ๒ ที่แม่สอด ตอนบ้านหนองบัว - บ้านวังตะเคียน อยู่ในท้องที่อำเภอแม่สอด จังหวัดตาก มีส่วนแคบที่สุดสี่ร้อยเมตร และส่วนกว้างที่สุดหนึ่งพันห้าร้อยเมตร ทั้งนี้ ภายในแนวเขตตามแผนที่ท้ายพระราชกฤษฎีกานี้

มาตรา ๕ ให้อธิบดีกรมทางหลวงเป็นเจ้าหน้าที่เวนคืนตามพระราชกฤษฎีกานี้

มาตรา ๖ ให้รัฐมนตรีว่าการกระทรวงคมนาคมรักษาการตามพระราชกฤษฎีกานี้

ผู้รับสนองพระบรมราชโองการ



พลเอก ประยุทธ์ จันทร์โอชา

นายกรัฐมนตรี

แผนที่ทำยพระราชกฤษฎีกากำหนดเขตที่ดินในบริเวณที่จะเวนคืน
เพื่อสร้างทางหลวงแผ่นดินหมายเลข 130 ลากทางเข้าสะพานข้ามแม่น้ำแม่แห่งที่ 2 ที่แม่ลัด ตอนบ้านหนองบัว - บ้านวังตะเคียน

พ.ศ. 2559

มาตราส่วน 1:50,000

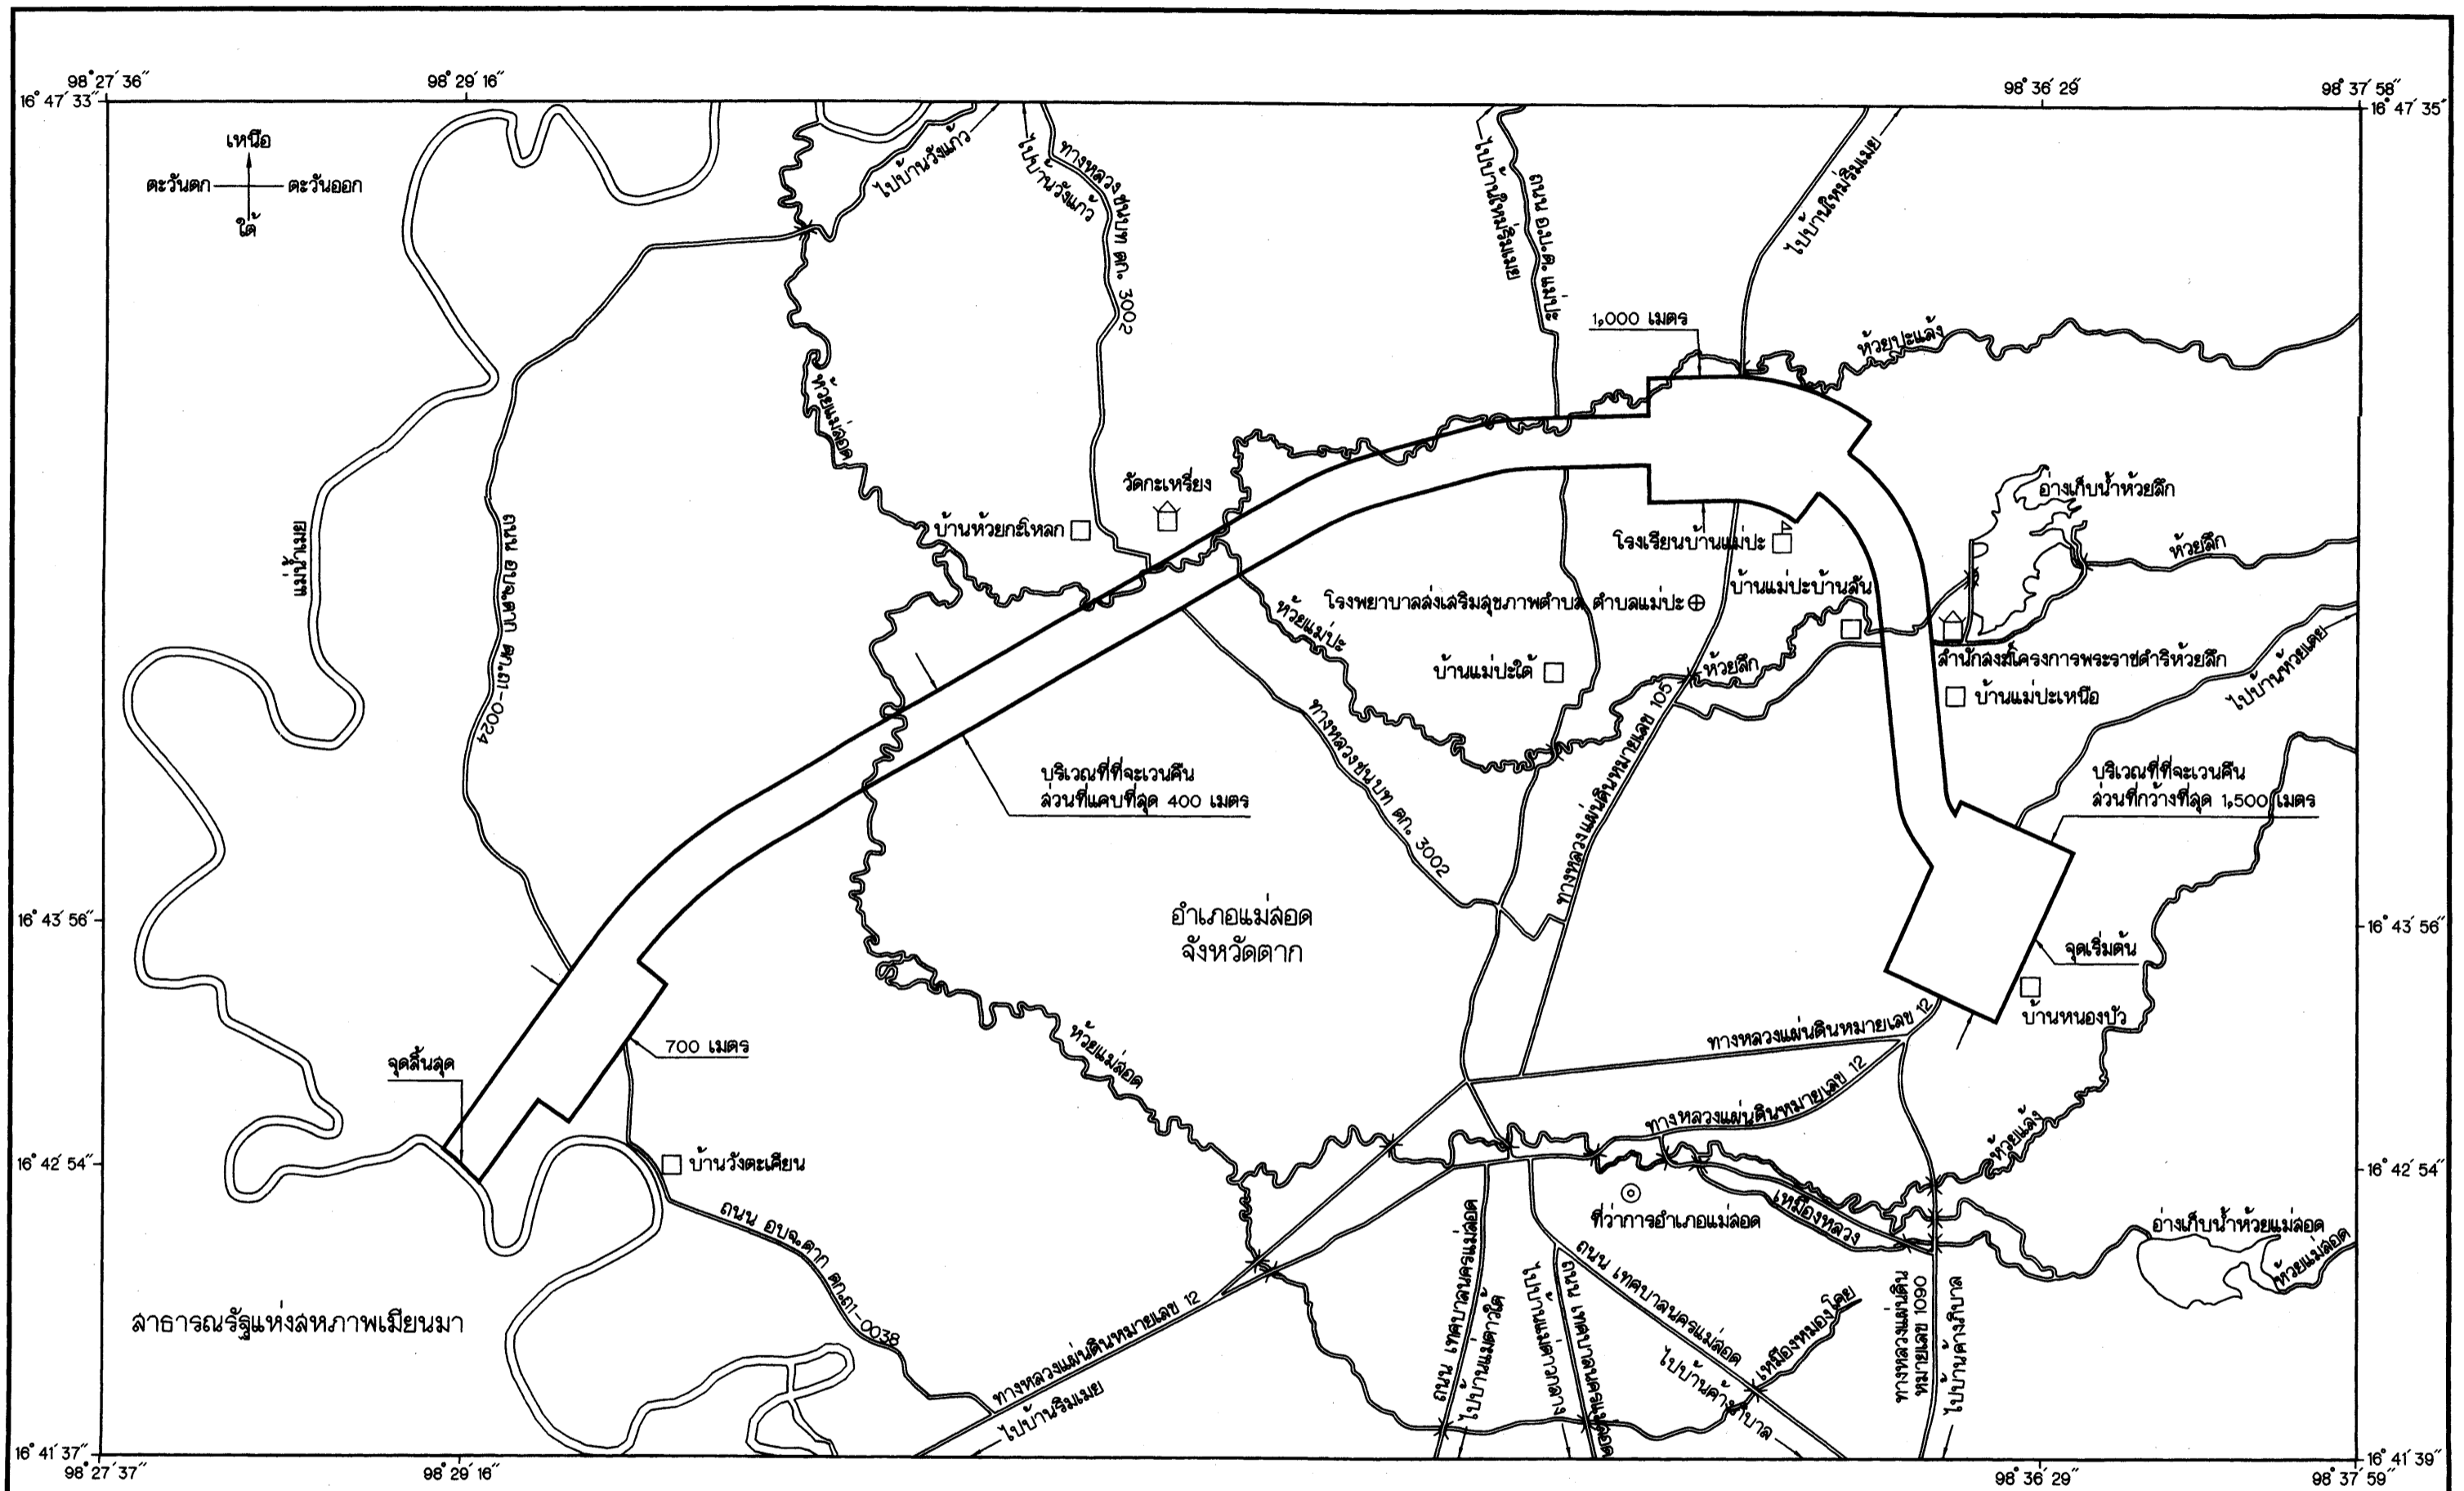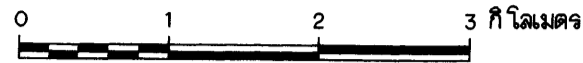

- เครื่องหมาย**
- แนวเขตที่ดินในบริเวณที่จะเวนคืน
 - ทางหลวง ถนน ขยาย
 - สะพาน
 - แม่น้ำ คลอง ท้วย
 - อ่างเก็บน้ำ หนอง บึง
 - ที่ว่าการอำเภอ
 - โรงพยาบาล สถานีอนามัย
 - หมู่บ้าน บ้าน
 - มหาวิทยาลัย วิทยาลัย โรงเรียน
 - วัด ศาลาลูกทาน

(Signature)
(นายเด่นที่ นิ่งใจเย็น)
ผู้อำนวยการสำนักจัดการมลพิษที่ดิน

(Signature)
(นายพิระพล ถาวรสุภเจริญ)
รองปลัดกระทรวงคมนาคม จักจากราชการแทน
อธิบดีกรมทางหลวง

หมายเหตุ :- เหตุผลในการประกาศใช้พระราชกฤษฎีกานี้ คือ เนื่องจากมีความจำเป็นต้องสร้างทางหลวงแผ่นดินหมายเลข ๑๓๐ สายทางเข้าสะพานข้ามแม่น้ำเมยแห่งที่ ๒ ที่แม่สอด ตอนบ้านหนองบัว - บ้านวังตะเคียน ในท้องที่อำเภอแม่สอด จังหวัดตาก เพื่อพัฒนาโครงข่ายรองรับการคมนาคมระหว่างประเทศของพื้นที่เขตพัฒนาเศรษฐกิจพิเศษตาก และอำนวยความสะดวกและความรวดเร็วแก่การจราจรและการขนส่งอันเป็นกิจการสาธารณูปโภคสมควรกำหนดเขตที่ดินในบริเวณที่ที่จะเวนคืนในท้องที่ดังกล่าว เพื่อให้เจ้าหน้าที่หรือผู้ซึ่งได้รับมอบหมายจากเจ้าหน้าที่มีสิทธิเข้าไปทำการสำรวจและเพื่อทราบข้อเท็จจริงเกี่ยวกับอสังหาริมทรัพย์ที่จะต้องเวนคืนที่แน่นอน จึงจำเป็นต้องตราพระราชกฤษฎีกานี้