

ประกาศคณะกรรมการจัดรูปที่ดินเพื่อพัฒนาพื้นที่ส่วนจังหวัดสระแก้ว

เรื่อง การให้ความเห็นชอบโครงการจัดรูปที่ดินเพื่อพัฒนาพื้นที่จังหวัดสระแก้ว
บริเวณถนนสาย ค ผังเมืองรวมเมืองสระแก้ว อำเภอเมืองสระแก้ว จังหวัดสระแก้ว

ด้วยกรมโยธาธิการและผังเมือง โดยสำนักงานโยธาธิการและผังเมืองจังหวัดสระแก้ว ได้เสนอโครงการจัดรูปที่ดินเพื่อพัฒนาพื้นที่ส่วนจังหวัดสระแก้ว เพื่อขอความเห็นชอบโครงการจัดรูปที่ดินเพื่อพัฒนาพื้นที่จังหวัดสระแก้ว บริเวณถนนสาย ค ผังเมืองรวมเมืองสระแก้ว อำเภอเมืองสระแก้ว จังหวัดสระแก้ว ขนาดพื้นที่ประมาณ ๑๗๔ - ๐ - ๗๗.๔๕ ไร่ ตามแผนผังแสดงบริเวณพื้นที่โครงการจัดรูปที่ดินเพื่อพัฒนาพื้นที่จังหวัดสระแก้ว บริเวณถนนสาย ค ผังเมืองรวมเมืองสระแก้ว อำเภอเมืองสระแก้ว จังหวัดสระแก้ว ท้ายประกาศนี้ อาศัยอำนาจตามมาตรา ๔๗ แห่งพระราชบัญญัติจัดรูปที่ดินเพื่อพัฒนาพื้นที่ พ.ศ. ๒๕๔๗ คณะกรรมการจัดรูปที่ดินเพื่อพัฒนาพื้นที่ส่วนจังหวัดสระแก้ว ได้พิจารณาและมีมติให้ความเห็นชอบโครงการจัดรูปที่ดินเพื่อพัฒนาพื้นที่ดังกล่าว เมื่อวันที่ ๑๔ สิงหาคม พ.ศ. ๒๕๖๘

ประกาศ ณ วันที่ ๑๑ มีนาคม พ.ศ. ๒๕๖๙


ปริญญา โปธิสัถย์

ผู้ว่าราชการจังหวัดสระแก้ว

ประธานคณะกรรมการจัดรูปที่ดินเพื่อพัฒนาพื้นที่ส่วนจังหวัดสระแก้ว

แผนผังท้ายประกาศคณะกรรมการจัดรูปที่ดินเพื่อพัฒนาพื้นที่ส่วนจังหวัดสระแก้ว
 เรื่อง การให้ความเห็นชอบโครงการจัดรูปที่ดินเพื่อพัฒนาพื้นที่จังหวัดสระแก้ว
 บริเวณถนนสาย ค ผังเมืองรวมเมืองสระแก้ว อำเภอเมืองสระแก้ว จังหวัดสระแก้ว

มาตราส่วน 1 : 5,000

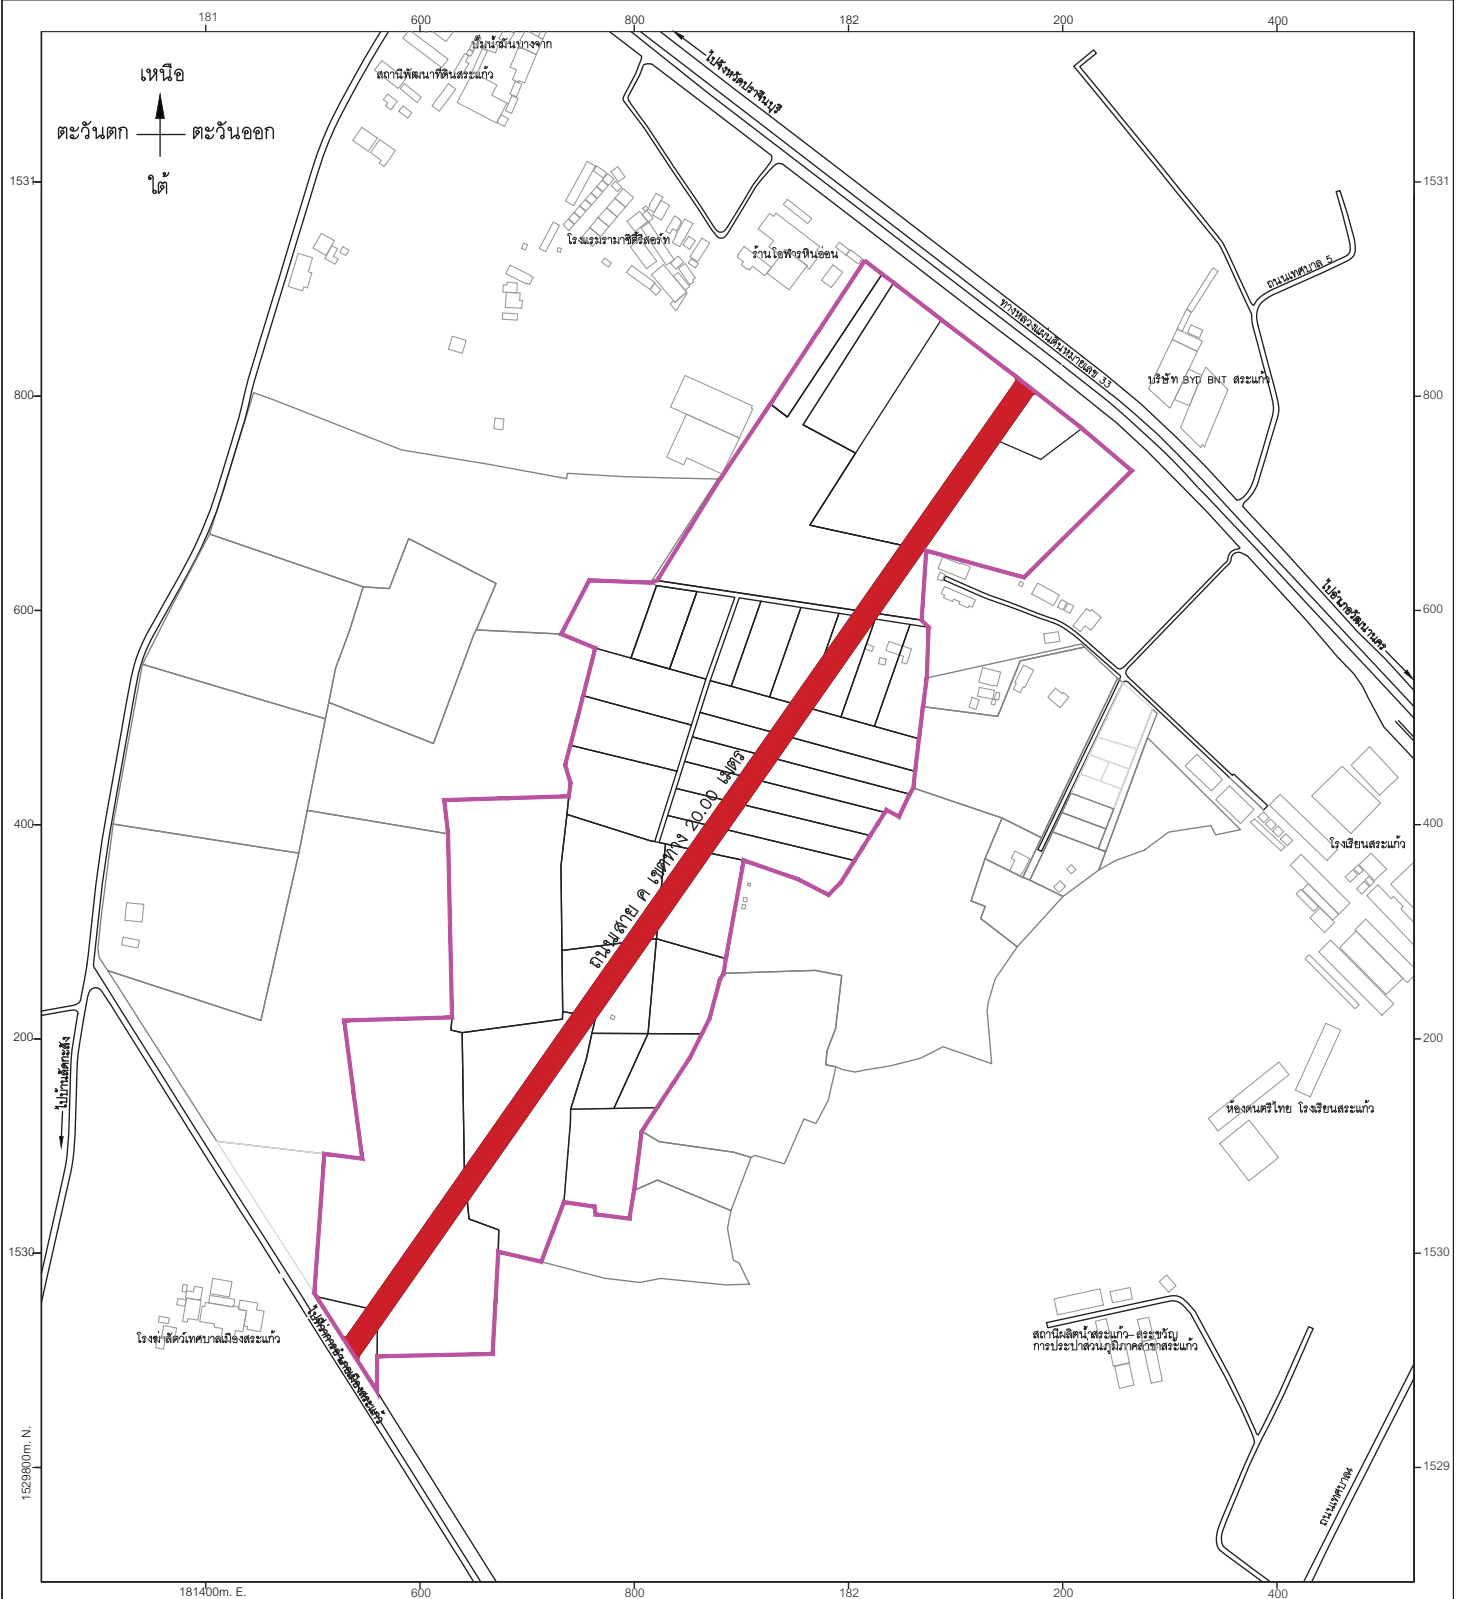

เครื่องหมาย

- แนวเขตที่ดินโครงการจัดรูปที่ดิน
- แปลงที่ดิน
- ถนนโครงการ
- ถนนสาธารณะ
- แม่น้ำ คลอง ห้วย
- อ่างเก็บน้ำ หนอง บึง

ความกว้างของเขตทาง



ขนาดเขตทาง 20.00 เมตร

โครงการจัดรูปที่ดินเพื่อพัฒนาพื้นที่
 บริเวณถนนสาย ค ผังเมืองรวมเมืองสระแก้ว
 อำเภอเมืองสระแก้ว จังหวัดสระแก้ว

(นายปริญญา โพธิสัตย์)
 ผู้ว่าราชการจังหวัดสระแก้ว

ประธานคณะกรรมการจัดรูปที่ดินเพื่อพัฒนาพื้นที่ส่วนจังหวัดสระแก้ว

วันที่ 29 เดือน มีนาคม พ.ศ. 2569