

ประกาศคณะกรรมการจัดรูปที่ดินเพื่อพัฒนาพื้นที่ส่วนจังหวัดอุดรธานี  
เรื่อง การให้ความเห็นชอบโครงการจัดรูปที่ดินเพื่อพัฒนาพื้นที่บริเวณผังเมืองรวมเมืองอุดรธานี  
จังหวัดอุดรธานี บริเวณถนนโครงการสาย ค ๗ (ช่วงถนนพหลโยธินประชิดถนนนเรศวร)  
ตำบลหมากแข้ง อำเภอเมืองอุดรธานี จังหวัดอุดรธานี

ด้วยกรมโยธาธิการและผังเมือง ได้เสนอดำเนินการจัดรูปที่ดินเพื่อพัฒนาพื้นที่ในเขตผังเมืองรวมเมืองอุดรธานี จังหวัดอุดรธานี บริเวณถนนโครงการสาย ค ๗ (ช่วงถนนพหลโยธินประชิดถนนนเรศวร) ตำบลหมากแข้ง อำเภอเมืองอุดรธานี จังหวัดอุดรธานี ขนาดพื้นที่ประมาณ ๑๒๒-๐-๖๑.๔๓ ไร่ ตามแผนผังแสดงบริเวณพื้นที่โครงการจัดรูปที่ดินเพื่อพัฒนาพื้นที่ ท้ายประกาศนี้ อาศัยอำนาจตามความในมาตรา ๔๗ แห่งพระราชบัญญัติจัดรูปที่ดินเพื่อพัฒนาพื้นที่ พ.ศ. ๒๕๖๗ คณะกรรมการจัดรูปที่ดินเพื่อพัฒนาพื้นที่ส่วนจังหวัดอุดรธานี ได้พิจารณาและมีมติเห็นชอบโครงการจัดรูปที่ดินเพื่อพัฒนาพื้นที่ดังกล่าว เมื่อวันที่ ๑๕ กุมภาพันธ์ ๒๕๖๗

จึงประกาศมาเพื่อทราบโดยทั่วกัน

ประกาศ ณ วันที่ ๑๐ เมษายน พ.ศ. ๒๕๖๗



วันชัย คงเกษม

ผู้ว่าราชการจังหวัดอุดรธานี

ประธานคณะกรรมการจัดรูปที่ดินเพื่อพัฒนาพื้นที่ส่วนจังหวัดอุดรธานี

แผนที่แสดงพื้นที่โครงการจัดรูปที่ดินเพื่อพัฒนาพื้นที่ในเขตผังเมืองรวมเมืองอุดรธานี จังหวัดอุดรธานี  
 บริเวณถนนโครงการสาย ค 7 (ช่วงถนนพหลโยธินประทายถึงถนนนเรศวร)  
 ตำบลหมากแข้ง อำเภอเมืองอุดรธานี จังหวัดอุดรธานี

มาตราส่วน 1 : 4,500

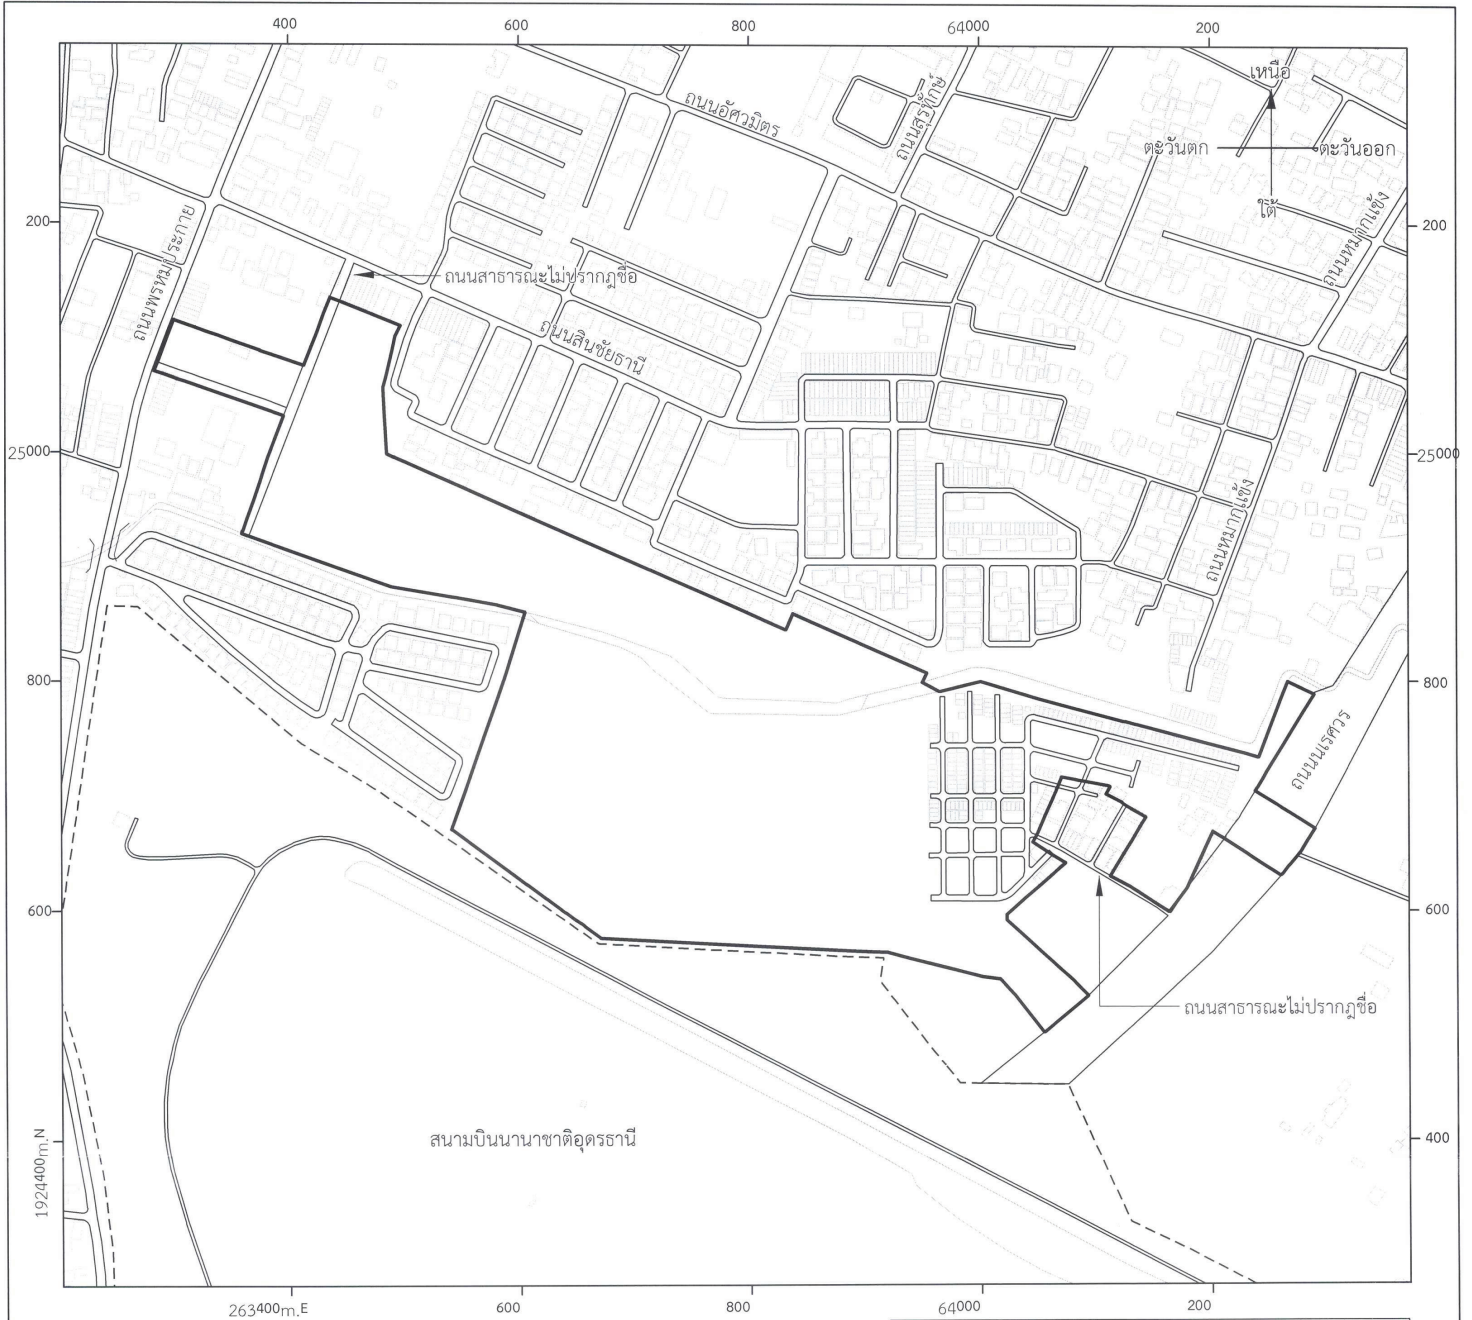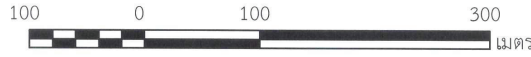

**เครื่องหมาย**

- ขอบเขตพื้นที่โครงการ
- ทางหลวง ถนน ขยาย
- ถนนเดิมขยาย
- ถนนโครงการ
- สะพาน
- แม่น้ำ คลอง ห้วย
- คลองส่งน้ำ คลองระบายน้ำ
- หนอง บึง อ่างเก็บน้ำ
- แนวเขตสนามบินนานาชาติอุดรธานี
- อาคาร

แผนที่แสดงพื้นที่โครงการจัดรูปที่ดินเพื่อพัฒนาพื้นที่  
 ในเขตผังเมืองรวมเมืองอุดรธานี จังหวัดอุดรธานี  
 บริเวณถนนโครงการสาย ค 7 (ช่วงถนนพหลโยธินประทายถึงถนนนเรศวร)  
 ตำบลหมากแข้ง อำเภอเมืองอุดรธานี จังหวัดอุดรธานี

(นายพรเทพ ศรีวานินทร์)  
 โยธาธิการและผังเมืองจังหวัดอุดรธานี

(นายวันชัย คงเกษม)  
 ผู้ว่าราชการจังหวัดอุดรธานี  
 ประธานคณะกรรมการจัดรูปที่ดินเพื่อพัฒนาพื้นที่จังหวัดอุดรธานี