

ประกาศคณะกรรมการจัดรูปที่ดินเพื่อพัฒนาพื้นที่ส่วนจังหวัดกำแพงเพชร  
เรื่อง ที่ดินสาธารณประโยชน์ในโครงการจัดรูปที่ดินเพื่อพัฒนาพื้นที่จังหวัดกำแพงเพชร  
บริเวณตำบลไตรตรัง อำเภอมืองกำแพงเพชร จังหวัดกำแพงเพชร

ด้วยกรมโยธาธิการและผังเมือง โดยสำนักงานโยธาธิการและผังเมืองจังหวัดกำแพงเพชร ร่วมกับเทศบาลตำบลปากดง และองค์การบริหารส่วนตำบลไตรตรัง ดำเนินโครงการจัดรูปที่ดินเพื่อพัฒนาพื้นที่จังหวัดกำแพงเพชร บริเวณตำบลไตรตรัง อำเภอมืองกำแพงเพชร จังหวัดกำแพงเพชร และได้เสนอการเปลี่ยนแปลงที่ดินสาธารณประโยชน์ในโครงการจัดรูปที่ดินเพื่อพัฒนาพื้นที่จังหวัดกำแพงเพชร โดยอาศัยอำนาจตามความในมาตรา ๕๕ และมาตรา ๕๖ แห่งพระราชบัญญัติจัดรูปที่ดินเพื่อพัฒนาพื้นที่ พ.ศ. ๒๕๔๗ คณะกรรมการจัดรูปที่ดินเพื่อพัฒนาพื้นที่ส่วนจังหวัดกำแพงเพชร ได้พิจารณาและมีมติเห็นชอบการเปลี่ยนแปลงที่ดินสาธารณประโยชน์ในโครงการจัดรูปที่ดินเพื่อพัฒนาพื้นที่จังหวัดกำแพงเพชร บริเวณตำบลไตรตรัง อำเภอมืองกำแพงเพชร จังหวัดกำแพงเพชร เมื่อวันที่ ๒๑ มกราคม ๒๕๖๘ และคณะกรรมการจัดรูปที่ดินเพื่อพัฒนาพื้นที่ ได้มีมติเห็นชอบการเปลี่ยนแปลงที่ดินสาธารณประโยชน์ในโครงการจัดรูปที่ดินเพื่อพัฒนาพื้นที่จังหวัดกำแพงเพชร บริเวณตำบลไตรตรัง อำเภอมืองกำแพงเพชร จังหวัดกำแพงเพชร เมื่อวันที่ ๑๐ กุมภาพันธ์ ๒๕๖๘ ตามแผนผังแนบท้ายประกาศนี้

จึงประกาศมาเพื่อทราบโดยทั่วกัน

ประกาศ ณ วันที่ ๑๔ มีนาคม พ.ศ. ๒๕๖๘

ชาติป รุจนเสรี


ผู้ว่าราชการจังหวัดกำแพงเพชร

ประธานกรรมการจัดรูปที่ดินเพื่อพัฒนาพื้นที่ส่วนจังหวัดกำแพงเพชร

แผนผังทำยประกาศแสดงที่ดินอันเป็นสาธารณสมบัติของแผ่นดินสำหรับพลเมืองใช้ร่วมกัน  
ในการจัดรูปที่ดินเพื่อพัฒนาพื้นที่

มาตราส่วน 1 : 3,000

0 100 200 400 เมตร

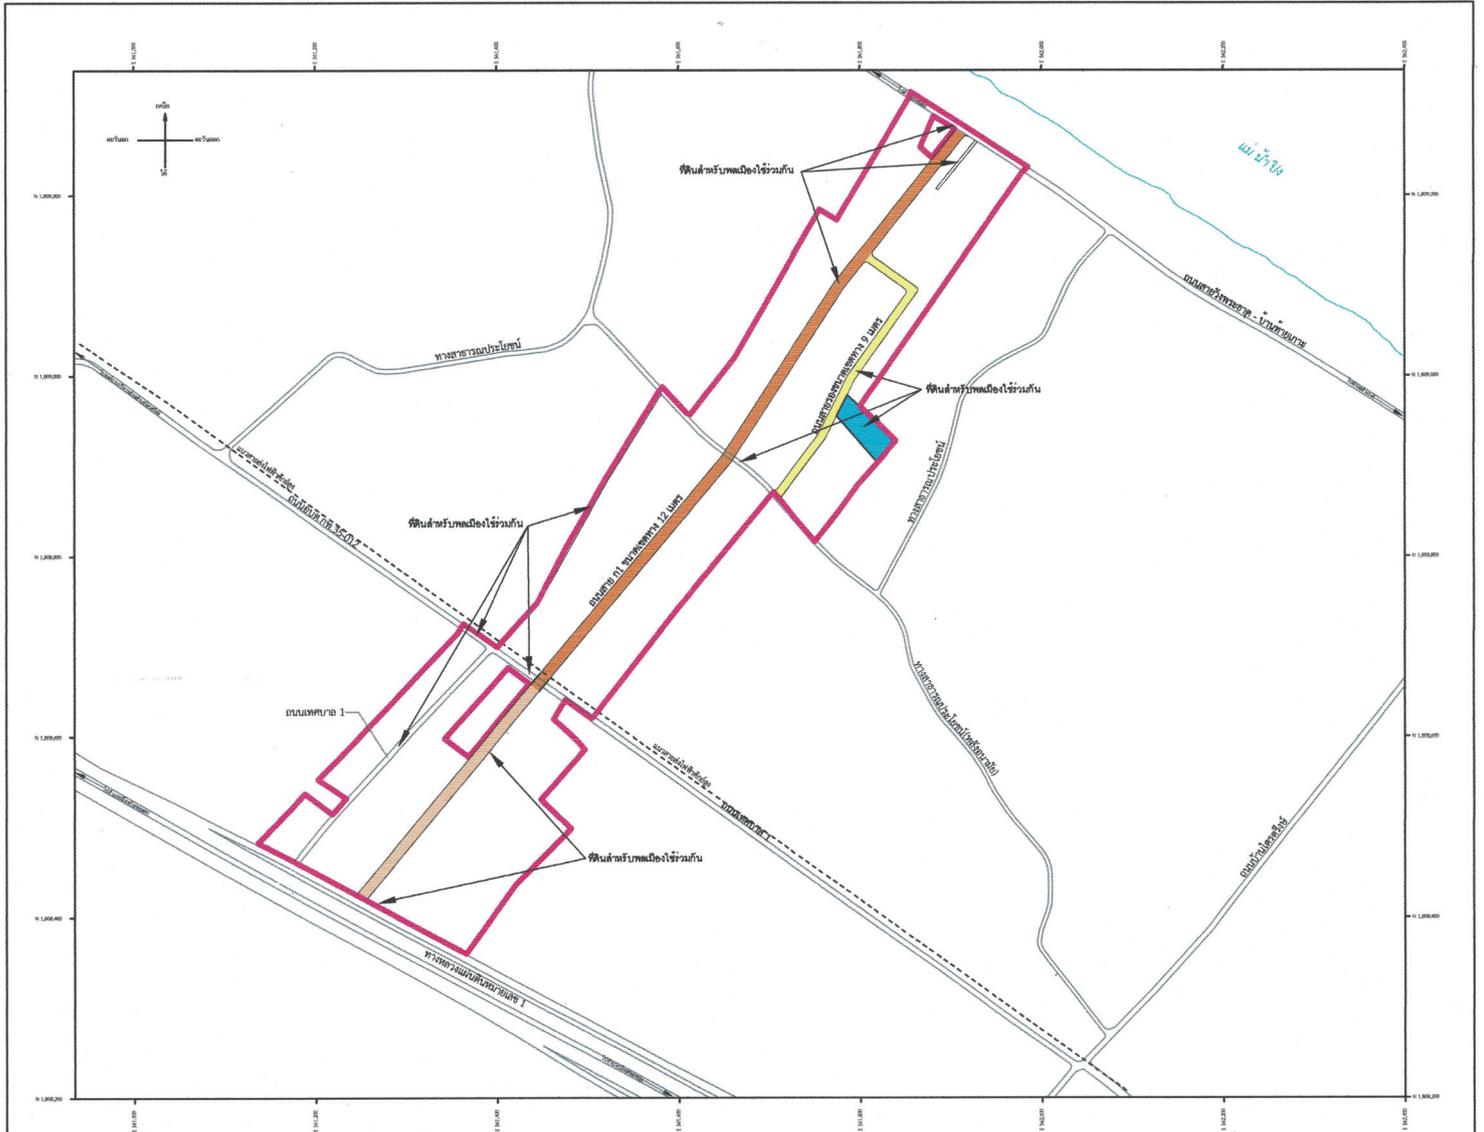

เครื่องหมาย

-  แนวเขตพื้นที่โครงการจัดรูปที่ดิน
-  เขตเทศบาล
-  ถนนสาธารณะ
-  แนวสายส่งไฟฟ้าค้ำยกสูง
-  แม่น้ำ คลอง ห้วย
-  หนองน้ำ

ความกว้างของเขตทาง

-  ถนนสายหลักในโครงการ ขนาดเขตทาง 12 เมตร
-  ถนนสายรอง ขนาดเขตทาง 12 เมตร
-  ถนนสายรอง ขนาดเขตทาง 9 เมตร

การนำที่ดินของรัฐมาใช้  
ในโครงการจัดรูปที่ดินเพื่อพัฒนาพื้นที่จังหวัดกำแพงเพชร  
บริเวณตำบลไตรตรัง อำเภอเมืองกำแพงเพชร จังหวัดกำแพงเพชร

  
(นายคณาธิ อ่อนน้อม)  
โยธาธิการและผังเมืองจังหวัดกำแพงเพชร  
ผู้ดำเนินโครงการ  
วันที่ ๑๕ เดือน ๗ พ.ศ. ๒๕๖๕

  
(นายชาติป จุจนเสรี)  
ผู้อำนวยการจังหวัดกำแพงเพชร  
ประธานกรรมการจัดรูปที่ดินเพื่อพัฒนาพื้นที่ส่วนจังหวัดกำแพงเพชร