

ประกาศคณะกรรมการจัดรูปที่ดินเพื่อพัฒนาพื้นที่ส่วนจังหวัดพังงา
เรื่อง ที่ดินสาธารณประโยชน์ในโครงการจัดรูปที่ดินเพื่อพัฒนาพื้นที่บริเวณเทศบาลเมืองพังงา
จังหวัดพังงา

ด้วยกรมโยธาธิการและผังเมือง โดยสำนักงานโยธาธิการและผังเมืองจังหวัดพังงาร่วมกับเทศบาลเมืองพังงา จังหวัดพังงา ดำเนินโครงการจัดรูปที่ดินเพื่อพัฒนาพื้นที่บริเวณเทศบาลเมืองพังงา จังหวัดพังงา และได้เสนอการเปลี่ยนแปลงที่ดินสาธารณประโยชน์ในโครงการจัดรูปที่ดินเพื่อพัฒนาพื้นที่บริเวณเทศบาลเมืองพังงา จังหวัดพังงา โดยอาศัยอำนาจตามความในมาตรา ๕๕ และมาตรา ๕๖ แห่งพระราชบัญญัติจัดรูปที่ดินเพื่อพัฒนาพื้นที่ พ.ศ. ๒๕๕๗ คณะกรรมการจัดรูปที่ดินเพื่อพัฒนาพื้นที่ส่วนจังหวัดพังงา ได้พิจารณาและมีมติเห็นชอบการเปลี่ยนแปลงที่ดินสาธารณประโยชน์ในโครงการจัดรูปที่ดินเพื่อพัฒนาพื้นที่บริเวณเทศบาลเมืองพังงา จังหวัดพังงา เมื่อวันที่ ๓ กันยายน ๒๕๖๗ และคณะกรรมการจัดรูปที่ดินเพื่อพัฒนาพื้นที่ ได้มีมติเห็นชอบการเปลี่ยนแปลงที่ดินสาธารณประโยชน์ในโครงการจัดรูปที่ดินเพื่อพัฒนาพื้นที่บริเวณเทศบาลเมืองพังงา จังหวัดพังงา เมื่อวันที่ ๑๙ ธันวาคม ๒๕๖๗ ตามแผนผังแนบท้ายประกาศนี้

จึงประกาศมาเพื่อทราบโดยทั่วกัน

ประกาศ ณ วันที่ ๑๕ มกราคม พ.ศ. ๒๕๖๘

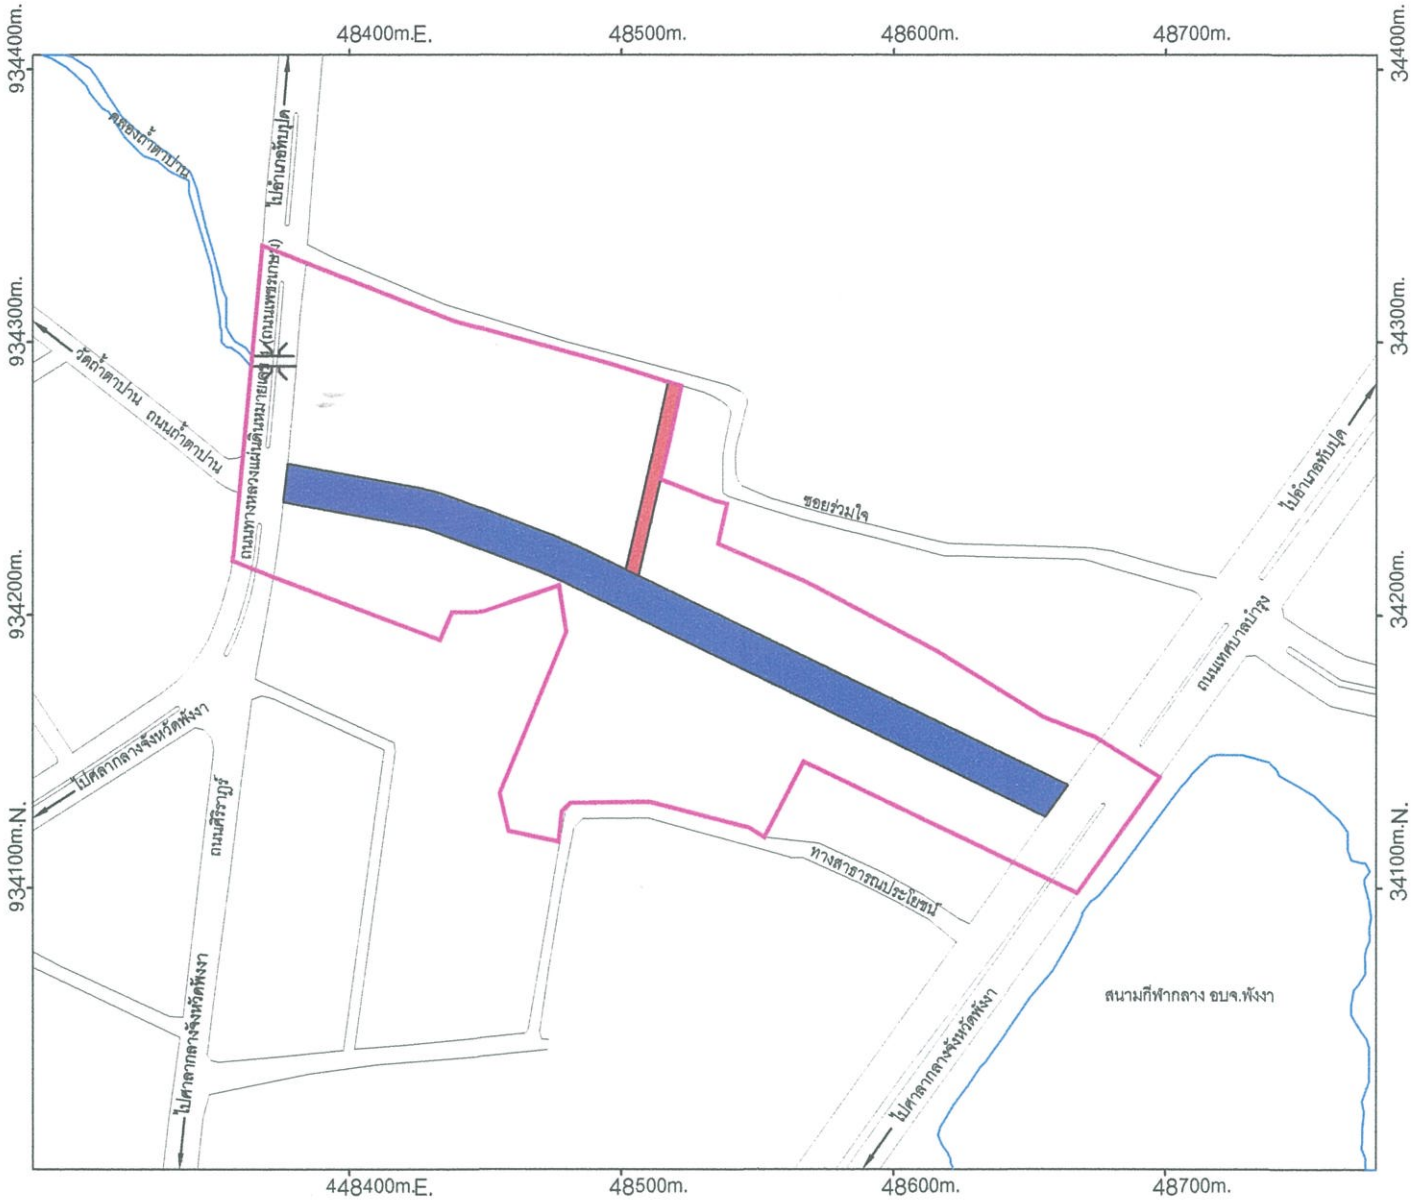
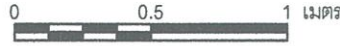
ไพรัตน์ เพชรยวน

ผู้ว่าราชการจังหวัดพังงา





ประธานคณะกรรมการจัดรูปที่ดินเพื่อพัฒนาพื้นที่ส่วนจังหวัดพังงา

แผนผังแสดงที่สาธารณประโยชน์โครงการจัดรูปที่ดินเพื่อพัฒนาพื้นที่
บริเวณเทศบาลเมืองพังงา จังหวัดพังงา

มาตราส่วน 1:100



สัญลักษณ์

-  แนวเขตโครงการจัดรูปที่ดินฯ
-  ถนน
- เครื่องหมาย**
-  ถนนสาธารณประโยชน์ เขตทาง 14.00 เมตร
-  ถนนสาธารณประโยชน์ เขตทาง 5.00 เมตร

โครงการจัดรูปที่ดินเพื่อพัฒนาพื้นที่บริเวณเทศบาลเมืองพังงา



(นายไชยรัตน์ โอภาสพิมลธรรม)
วิศวกรโยธาชำนาญการพิเศษ รักษาการแทน
โยธาธิการและผังเมืองจังหวัดพังงา



(นายไพรัตน์ เพชรยวน)
ผู้ว่าราชการจังหวัดพังงา
ประธานคณะกรรมการจัดรูปที่ดินเพื่อพัฒนาพื้นที่ส่วนจังหวัดพังงา